


早良市民センター 舞台平面図

ステージ広さ

間口 12 m ≒ (6間4尺)


奥行 9.5 m ≒ (5間2尺)

高さ 6 m ≒ (3間2尺) 一柵=3尺(90.9cm)

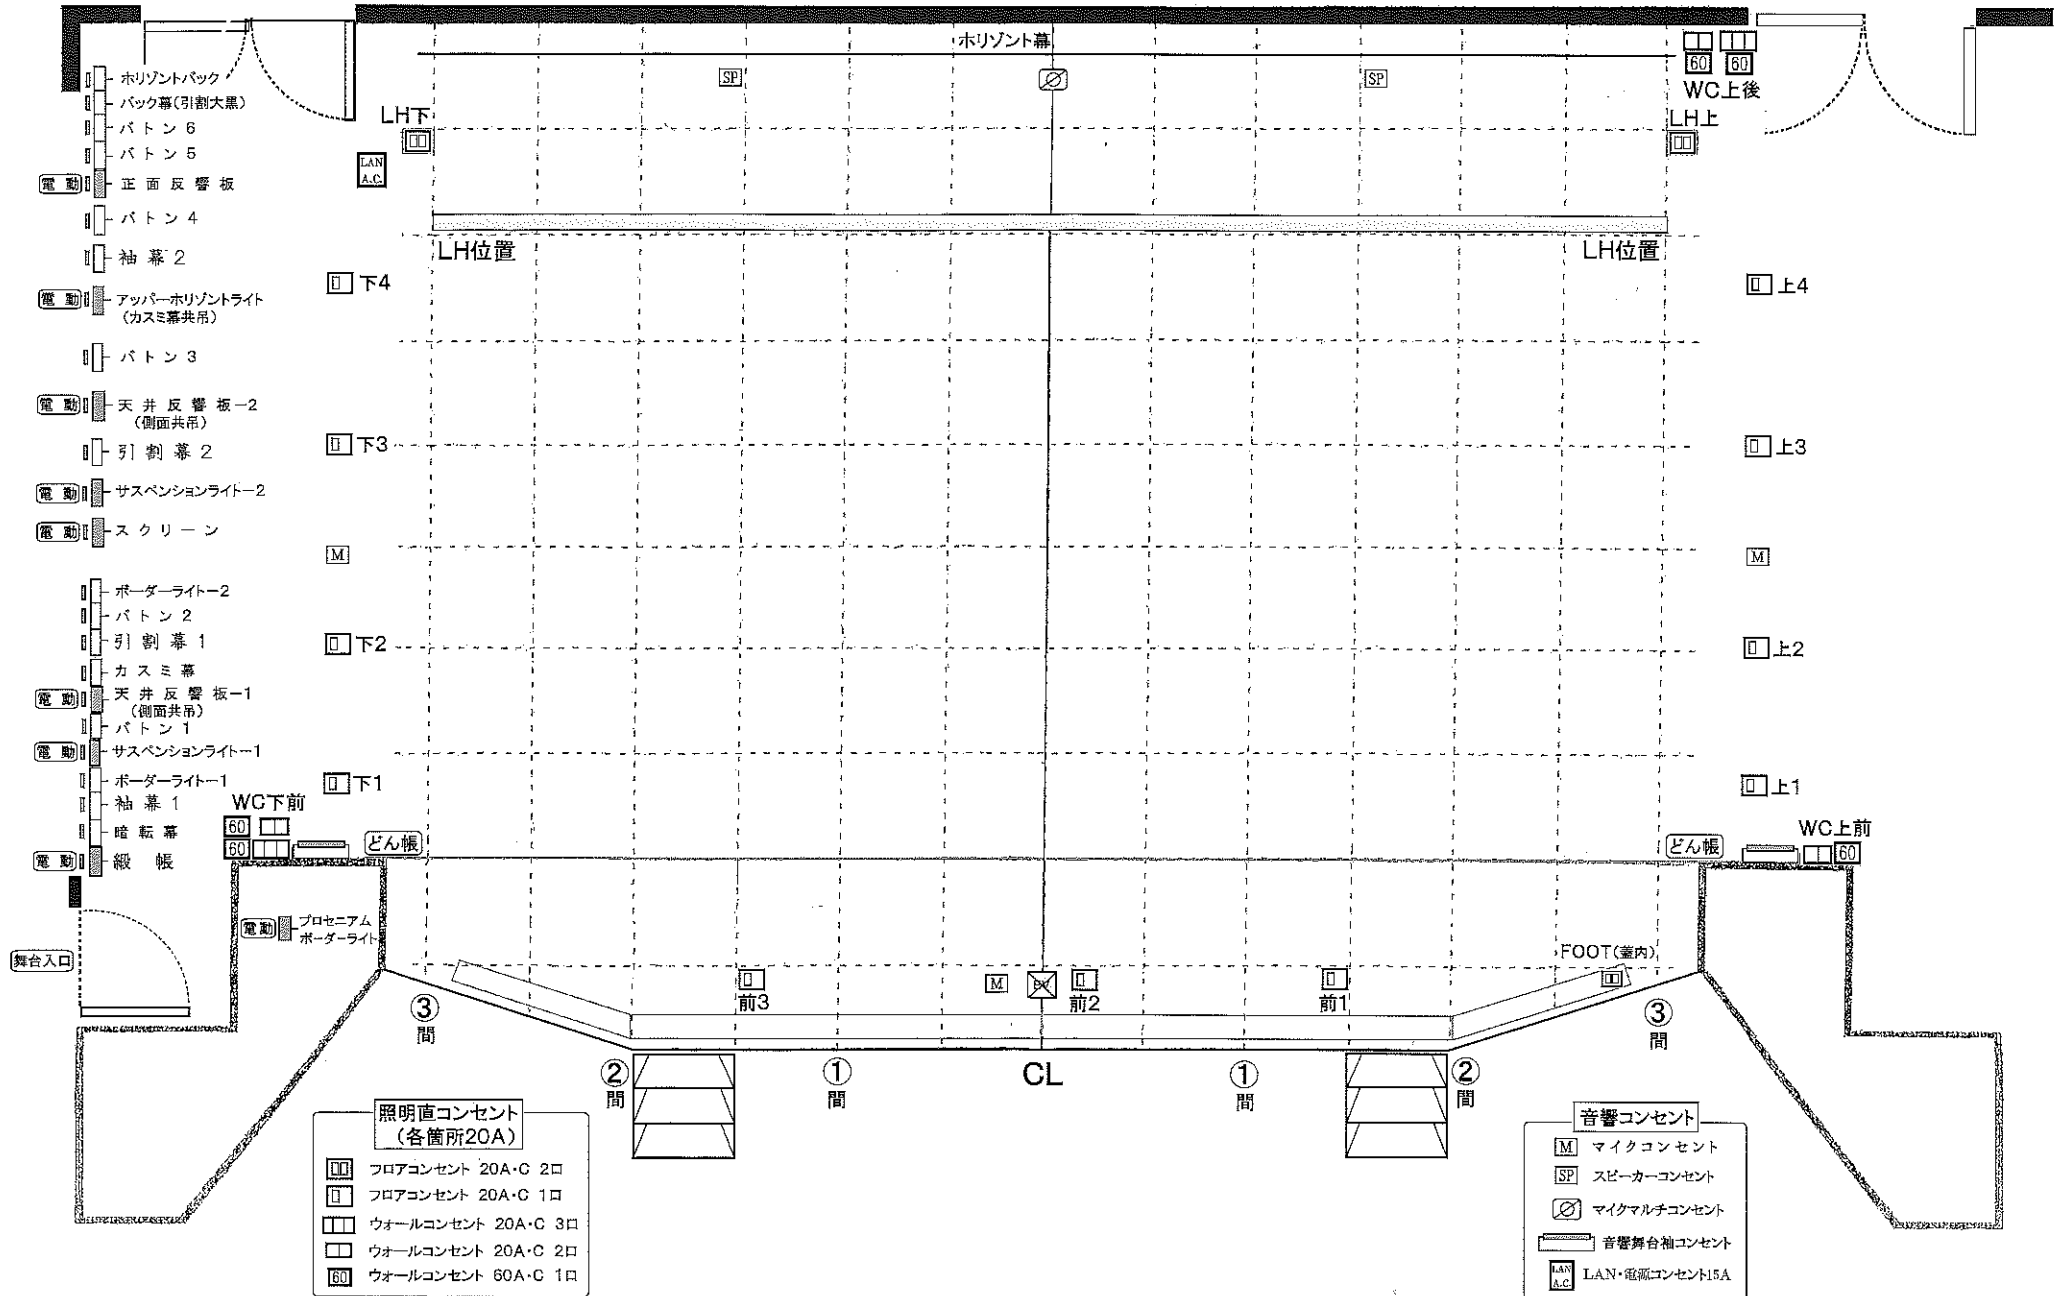

早良市民センターホール座席表 (固定席500)

ステージ

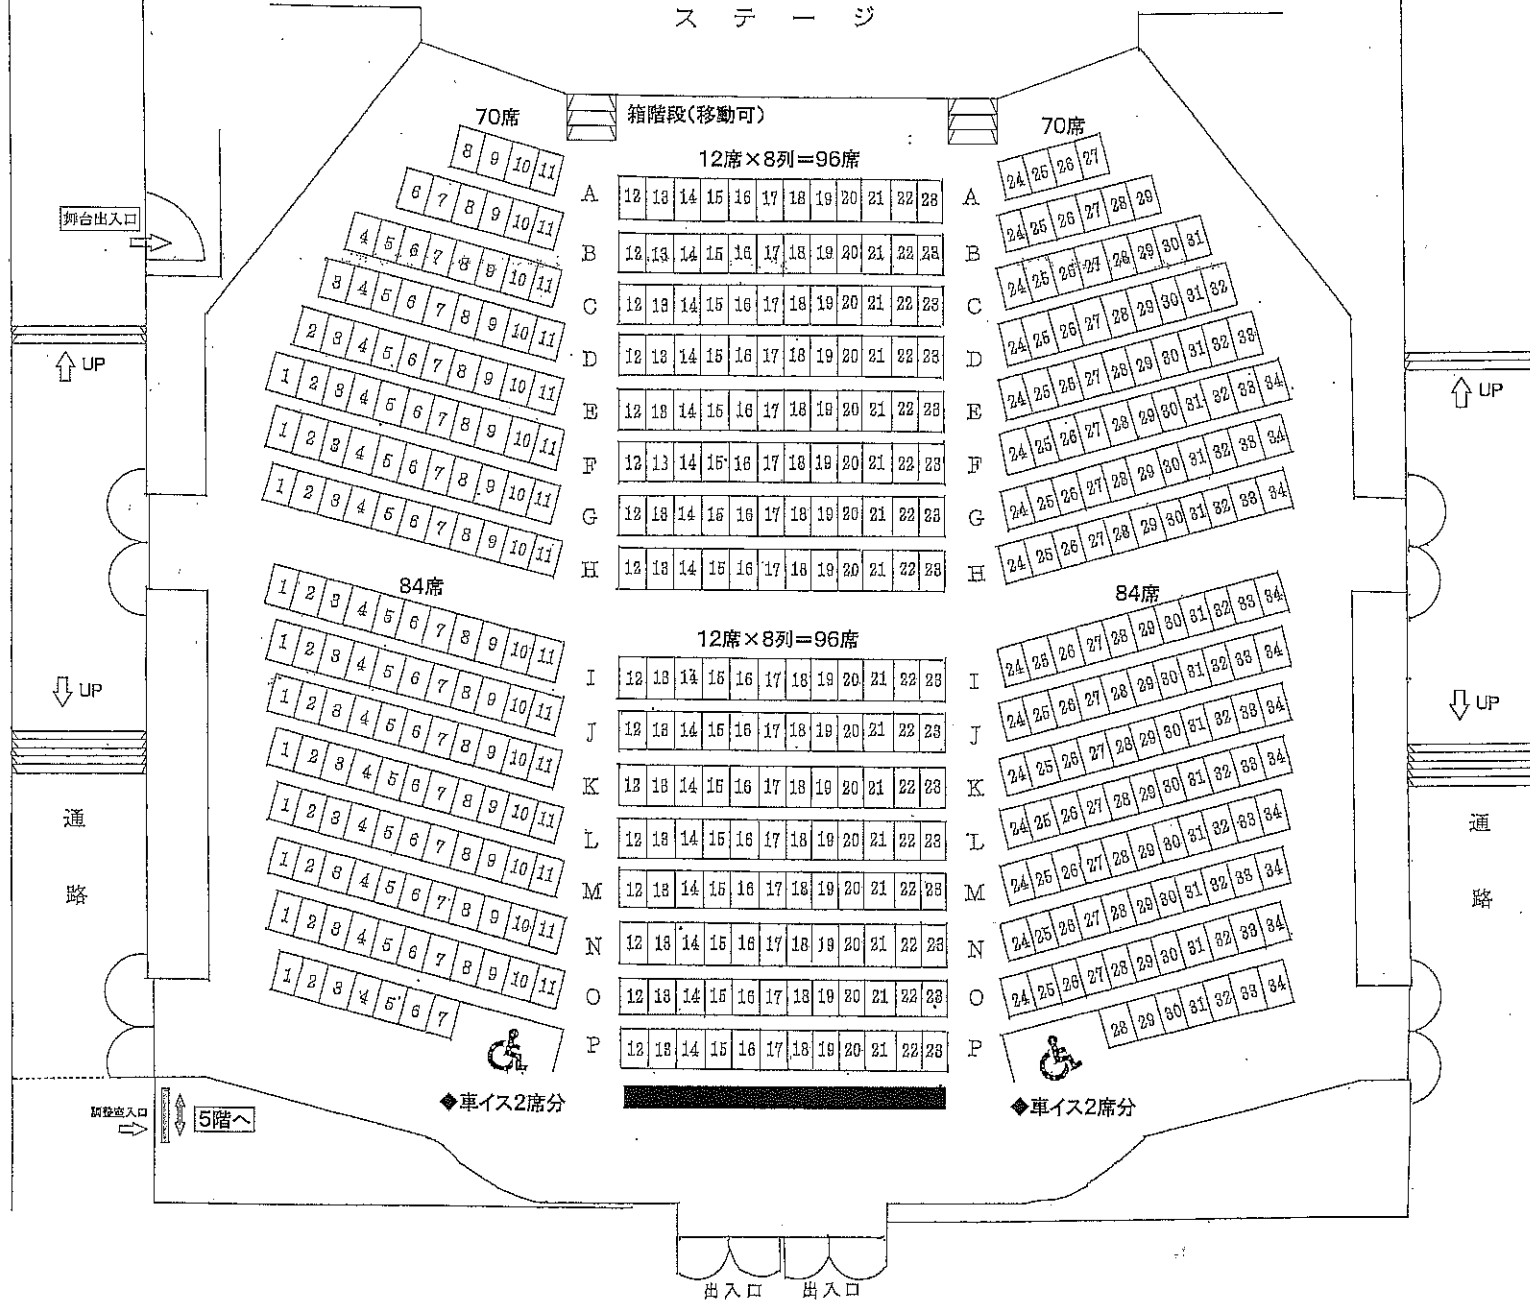

通路前方236席
70+96+70
(スロープ)

通路後方264席
84+96+84
(ステップ)