


ステージ平面図

- ⊕ ホリゾンバック
- ⊕ バック幕
- ⊕ バトン6
- ⊕ バトン5
- ⊕ 正面
- ⊕ バトン4
- ⊕ 袖幕2
- ⊕ ホリゾンライト
- ⊕ バトン3
- ⊕ 天反2
- ⊕ 引割幕2
- ⊕ サスペンションライト2
- ⊕ スクリーン
- ⊕ ボーダーライト2
- ⊕ バトン2
- ⊕ 引割幕1
- ⊕ カスミ幕
- ⊕ 天反1
- ⊕ バトン1
- ⊕ サスペンションライト1
- ⊕ ボーダーライト1
- ⊕ 袖幕1
- ⊕ 増設幕
- ⊕ 設帳

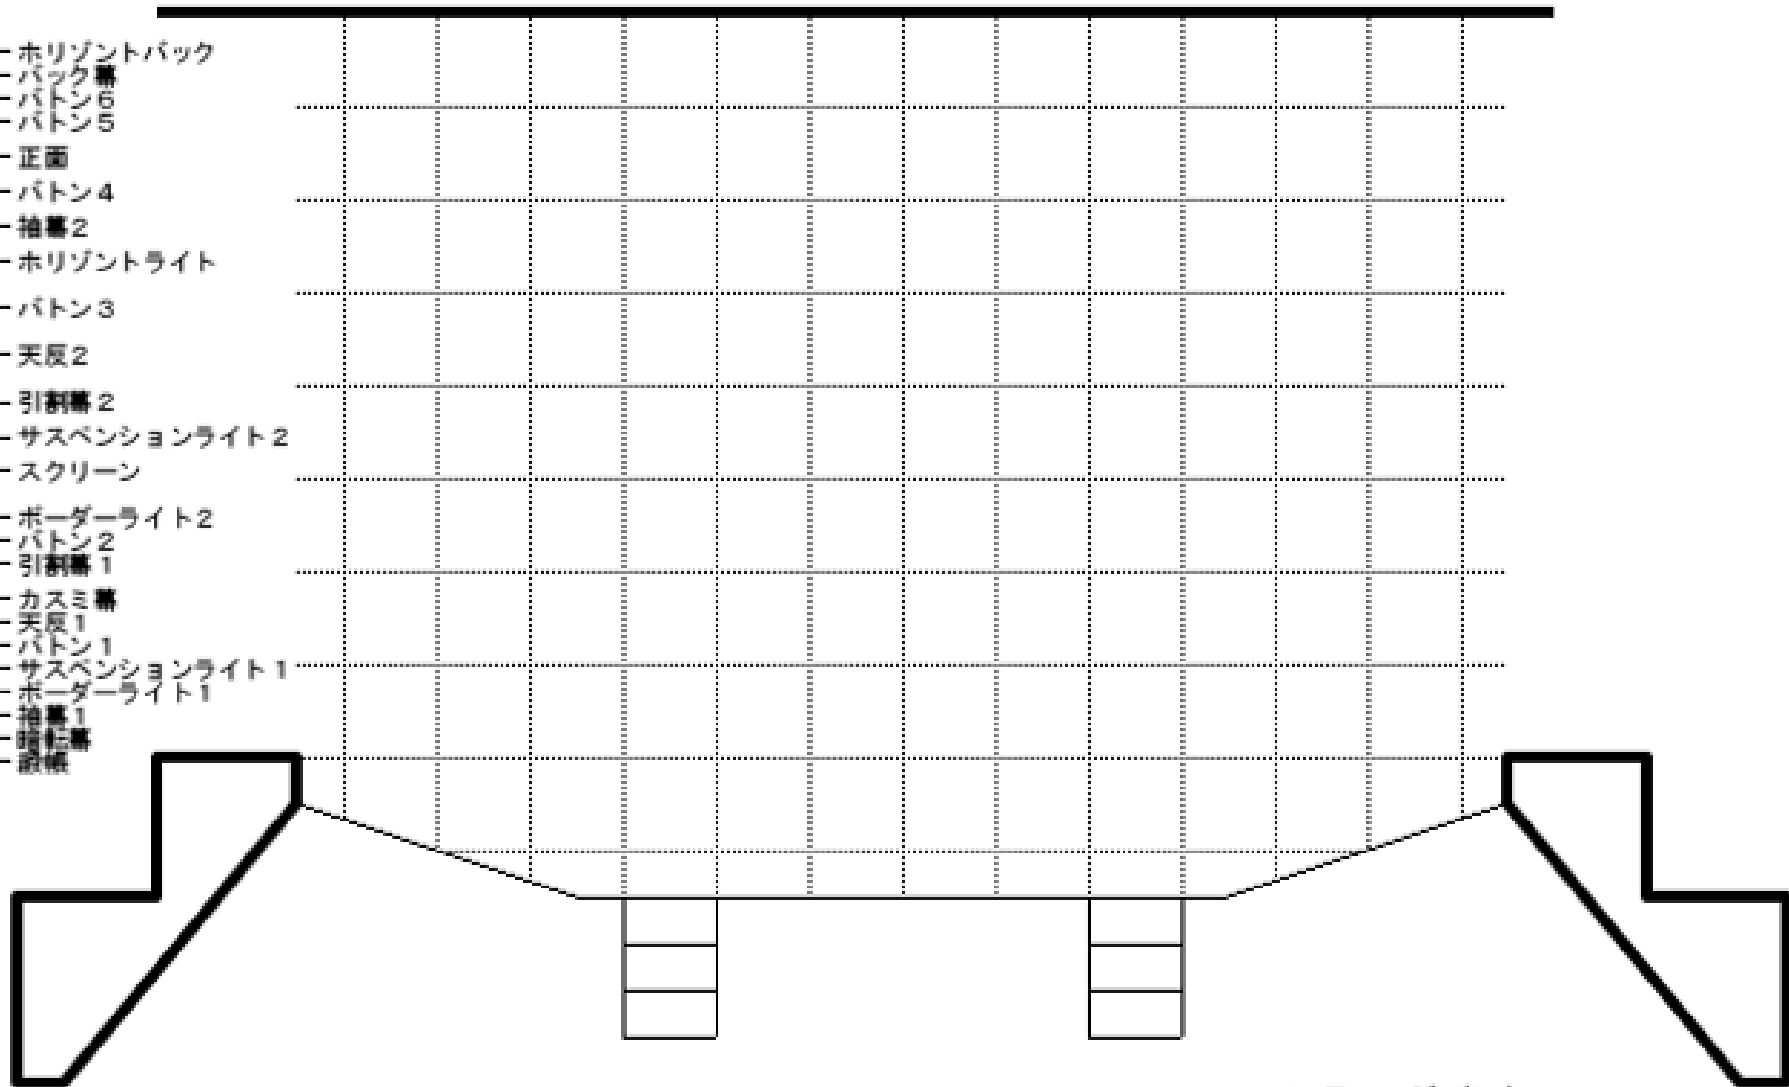

ステージ広さ
間口 12m
奥行 10m
高さ 6m